


# 舞 台

左側

右側

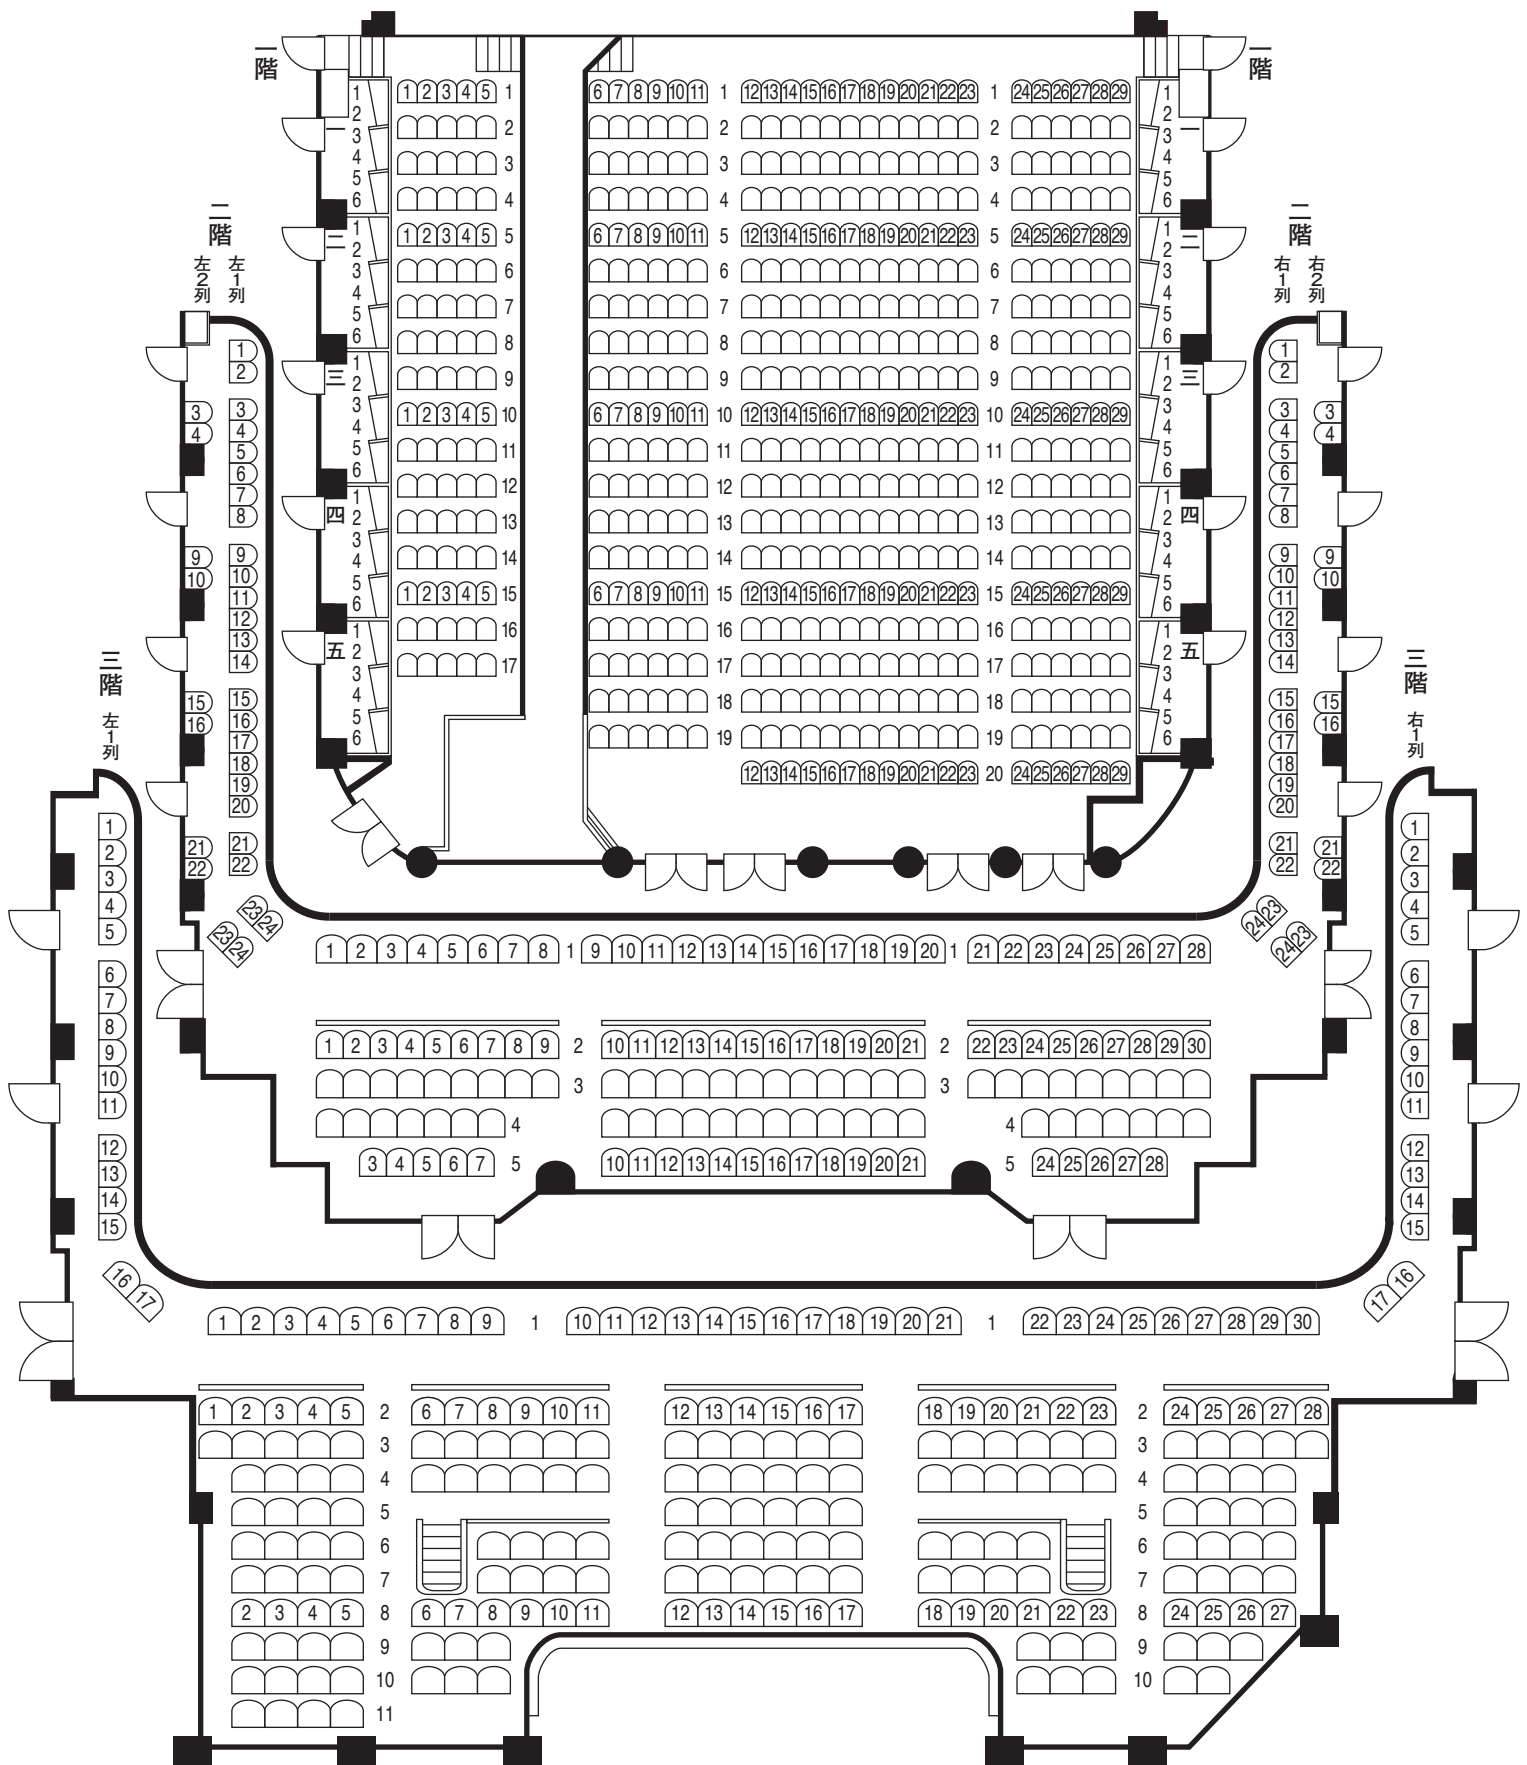

	客席 1F-椅子席	559席	さじき席 60席	小計	619席
	2F-椅子席	204席	(特別席28席を含む)		204席
	3F-椅子席	259席			259席
<b>合計 椅子席</b>		<b>1022席</b>	<b>さじき席 60席</b>		<b>1082席</b>